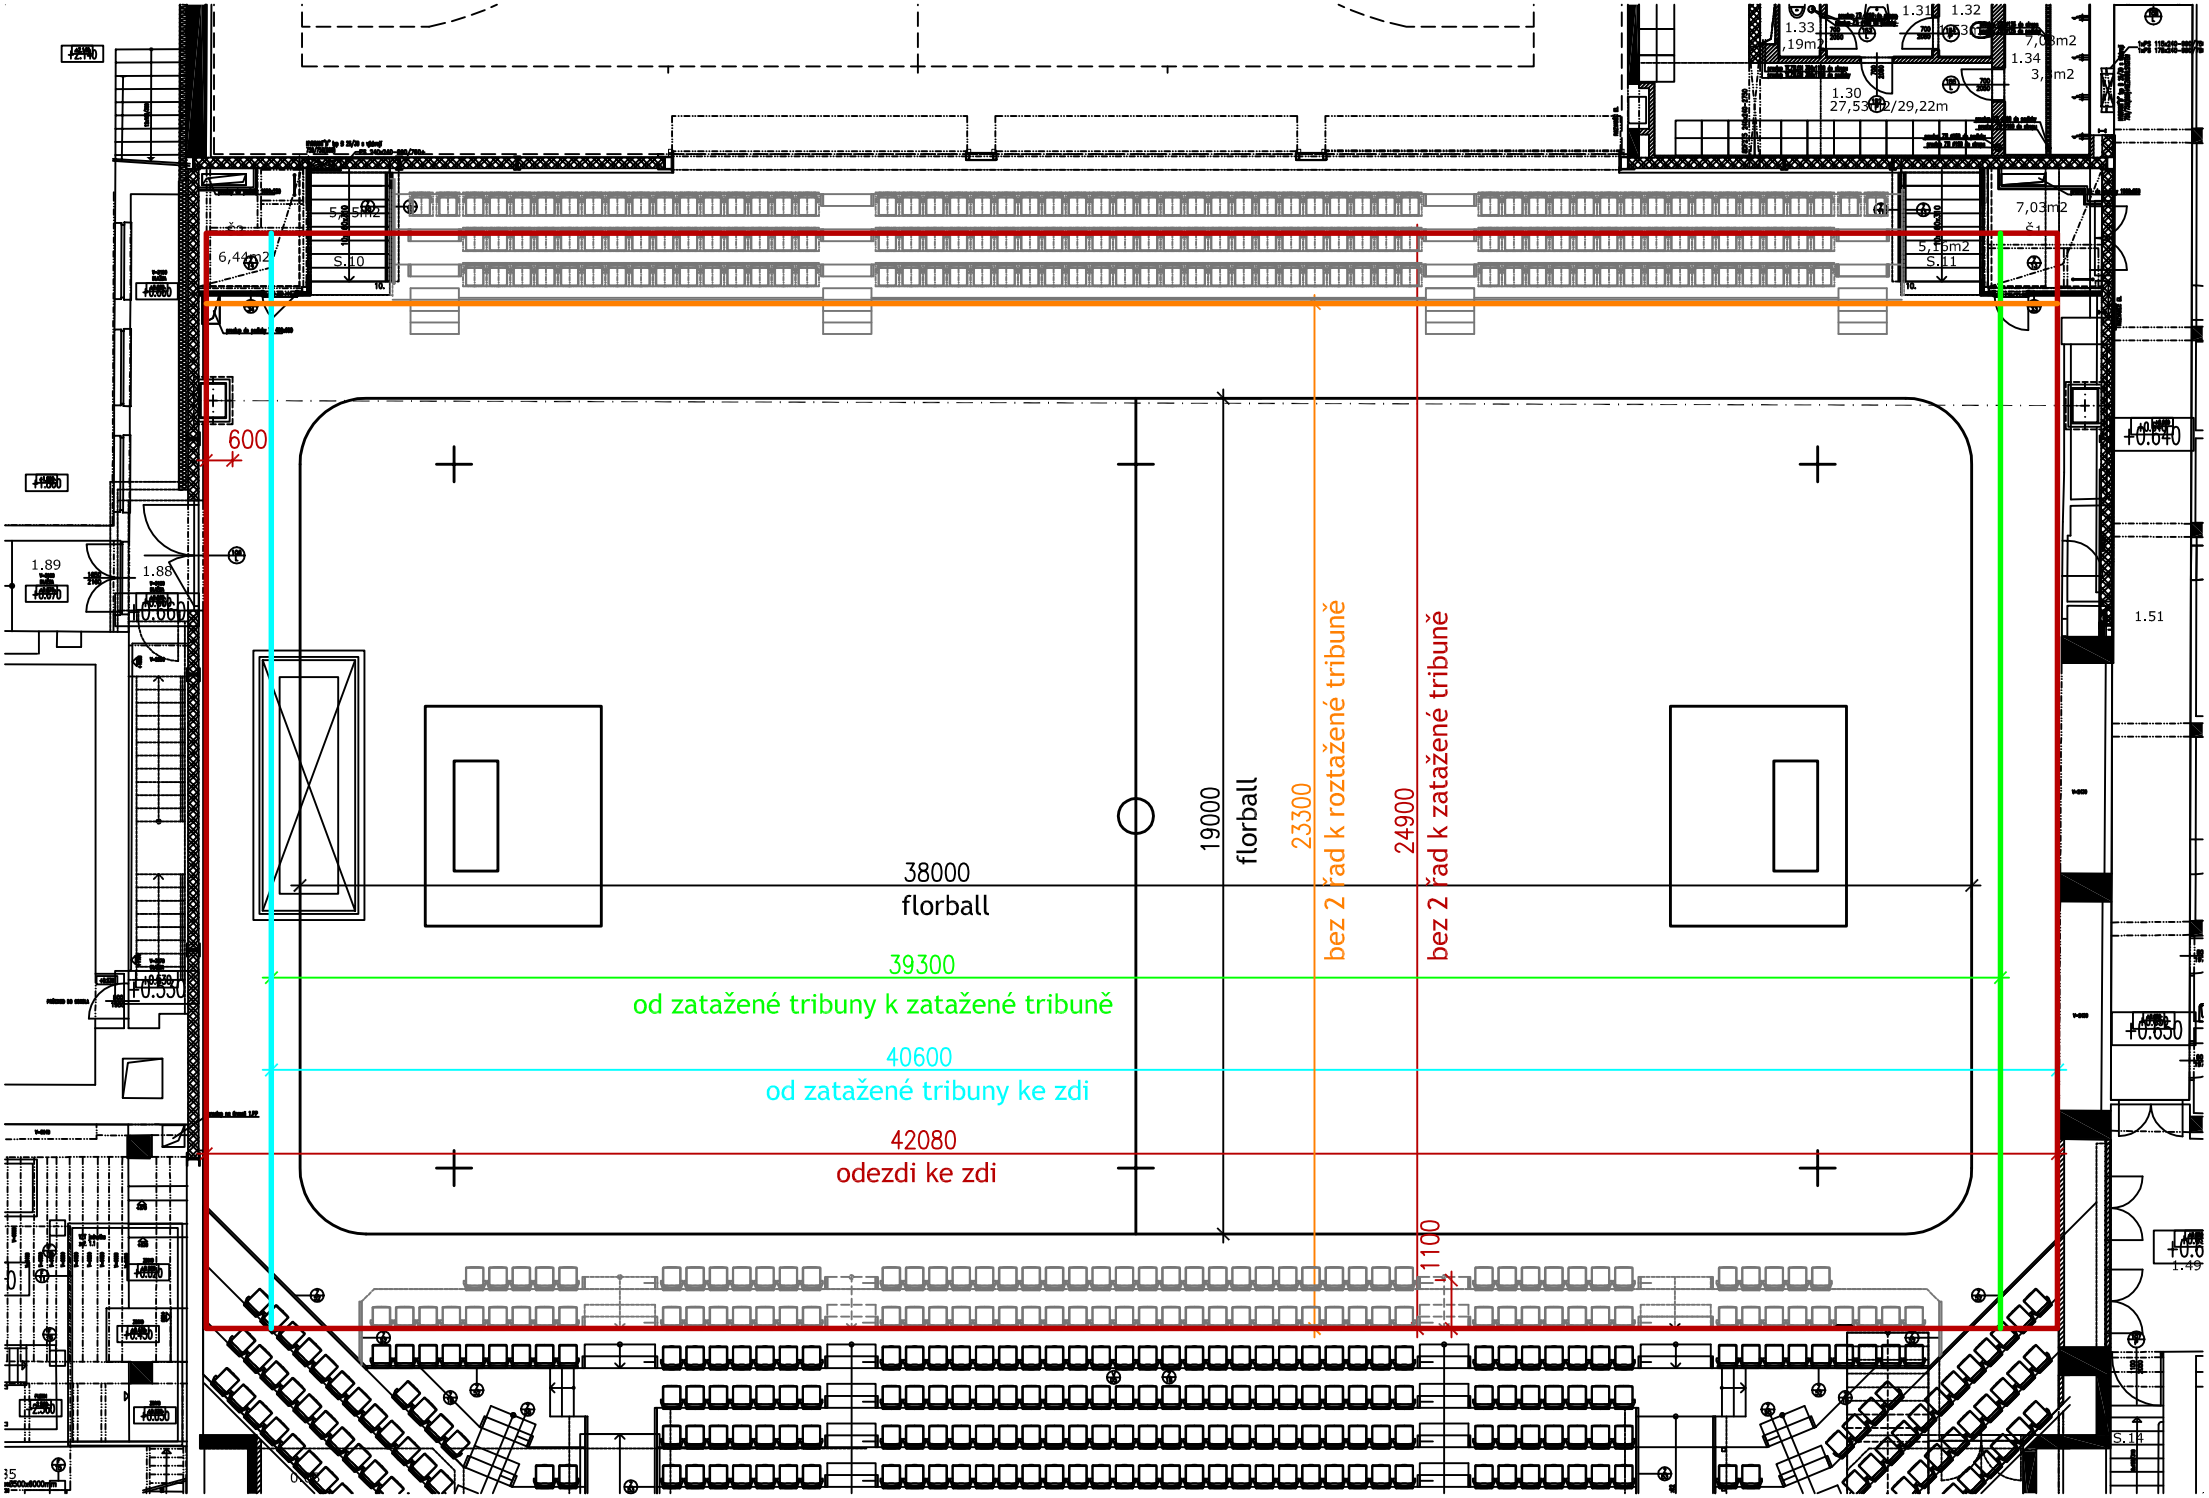
600
38000
florball
19000
florball
23300
bez 2 řad k roztažené tribuně
24900
bez 2 řad k zatažené tribuně
39300
od zatažené tribuny k zatažené tribuně
40600
od zatažené tribuny ke zdi
42080
odezdi ke zdi
1100